


Chofu Wärmepump 10 kW Combi

- Ontluchting en vul/aftap aanwezig op buffervat.
- Expansievat, overstort en manometer door installateur te leveren
- Aanvullende afsluiters en ontluchtingspunten door installateur te leveren

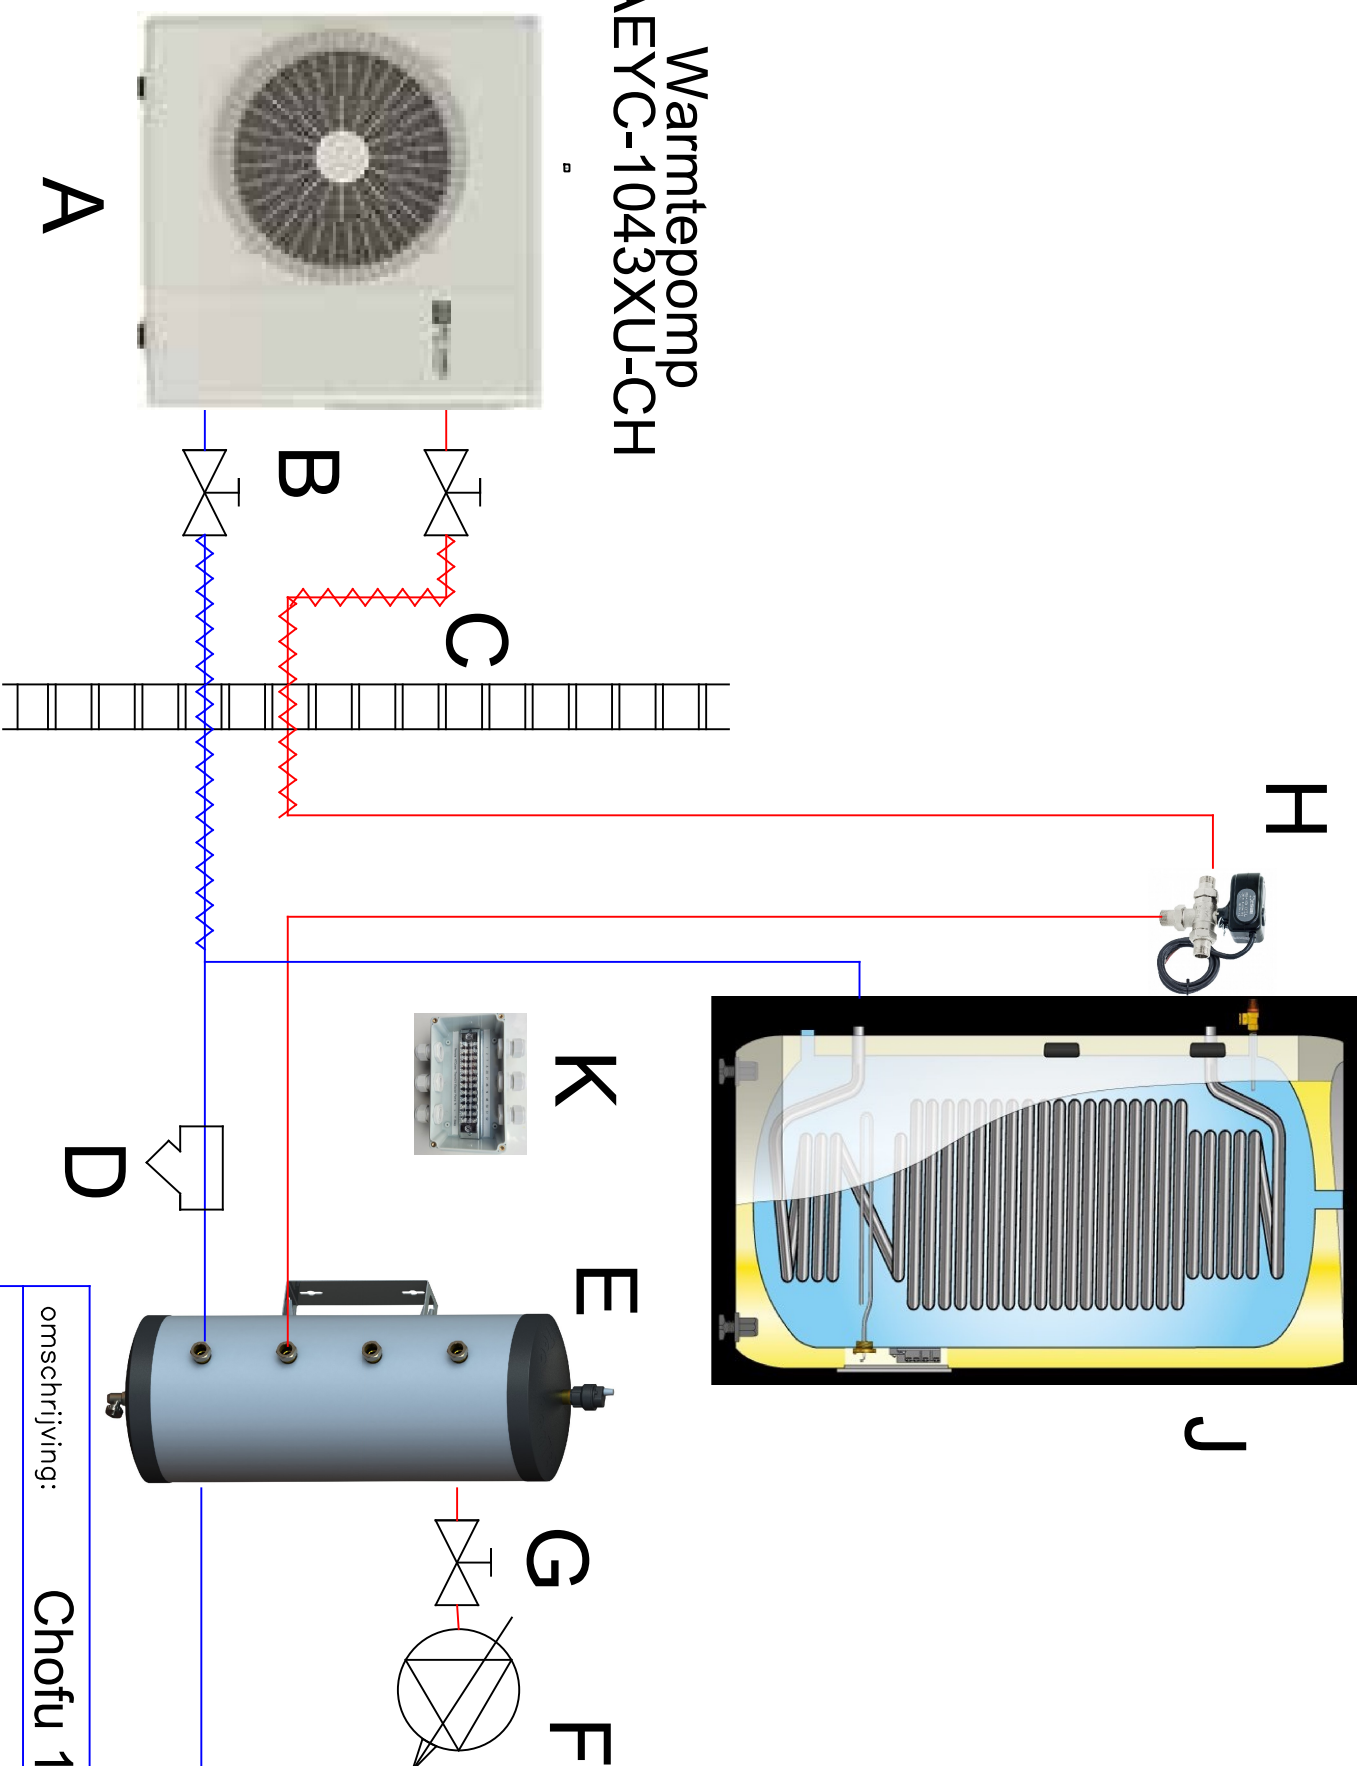

Levering materialen Aantal

A	Onofu 10 kW/R32	1
B	Messing kogelkraan 1"	2
	Werkshakelaar 3-polig 16A	1
	Kabelwartels M20	2
	Set dakdragers 60cm	1
	Geveerde trillingsdemper 16-50kg set 2 stuks	2
	Schuifmoeren (extra i/vm trillingsdempers)	4
	Leidingwerk basis	
C	RVS ribbelbuis DN25 met 13mm isolatie lengte 5 meter	1
	Stuurstroombuis PVC 12x0,75mm2 met aarde	0,05
	Ribbelbuis schroefkoppeling DN25-1" US	4
	Schroefbus 28-1"	2
D	Pentec vuilafscheider 28mm knel	1
	Buffervat + boiler opstelling	
E	Pentec buffervat 40 liter 8x28mm knelaansluiting	1
	Afsluitplaatje 28mm	4
F	Circulatiepomp DN25-130mm	1
G	Kogelafsluiter 28mm	1
H	Driewegklep 1" DN25	1
J	200 Liter boiler	1
K	12-aderige lasdoos	1
	Star leidingwerk NIET meegelieverd !!	
	Lengte RVS flex opgeven bij bestelling BASIS 5 METER	
	Lengte Stuurkabel 12 adrig opgeven bij bestelling	
	Muurbeugel Warmtepomp opgeven bij bestelling	
		WEL/NIET
	Geenst extra aan te leveren	

omschrijving: Chofu 10 kW Combi bestelformulier	
ordernr:	
status: Voorlopig	
gew1:	gew2:
	
de Waard Installatie Advies	
De Waard Installatie Advies Korte Cieweg 1 1901 DT Castricum telefoon: 06-46889996 e-mail: pieter@installatie-advies.com	
get: <i>PDW</i>	tek. nr: <i>CHOFU-100</i>
datum: 29-05-2022	

Deze tekening en alle erop gedrukte informatie is eigendom van De Waard Installatie Advies, niets van deze tekening of erop gedrukte informatie mag zonder nadrukkelijke toestemming worden gecopieerd of gepubliceerd. Tevens mag deze tekening nooit tegen ons of onze belangen gebruikt worden.